

01

GEMEENTE AMERSFOORT
Bouwtoezicht
14 MEI 1993
Nr. 032406




LEGENDA

- A. Grote zaal
- B. Consistorie
- C. Keuken
- D. Kantoor
- E. Fust Berging
- F. Inval. Toilet
- G. Toilet Heren
- H. Toilet Dames
- J. Garderobe
- K. Kindernevendienst - Clubs
- L. Creche - Clubs
- M. Patio
- N. Jeugd - Kindernevendienstruimte
- O. Entree
- P. Centrale Hal
- Q. Ontmoetingsruimte
- R. Berging
- S. Stille Centrum
- T. C.V. Ruimte
- V. Werkkast
- Y. Buitenruimte Achter
- Z. Buitenruimte Voor
- X. Gang

Blusstel

- UIT noodverl. bord
- brandslang 20m'
- poederblusser P6
- rook compartiment

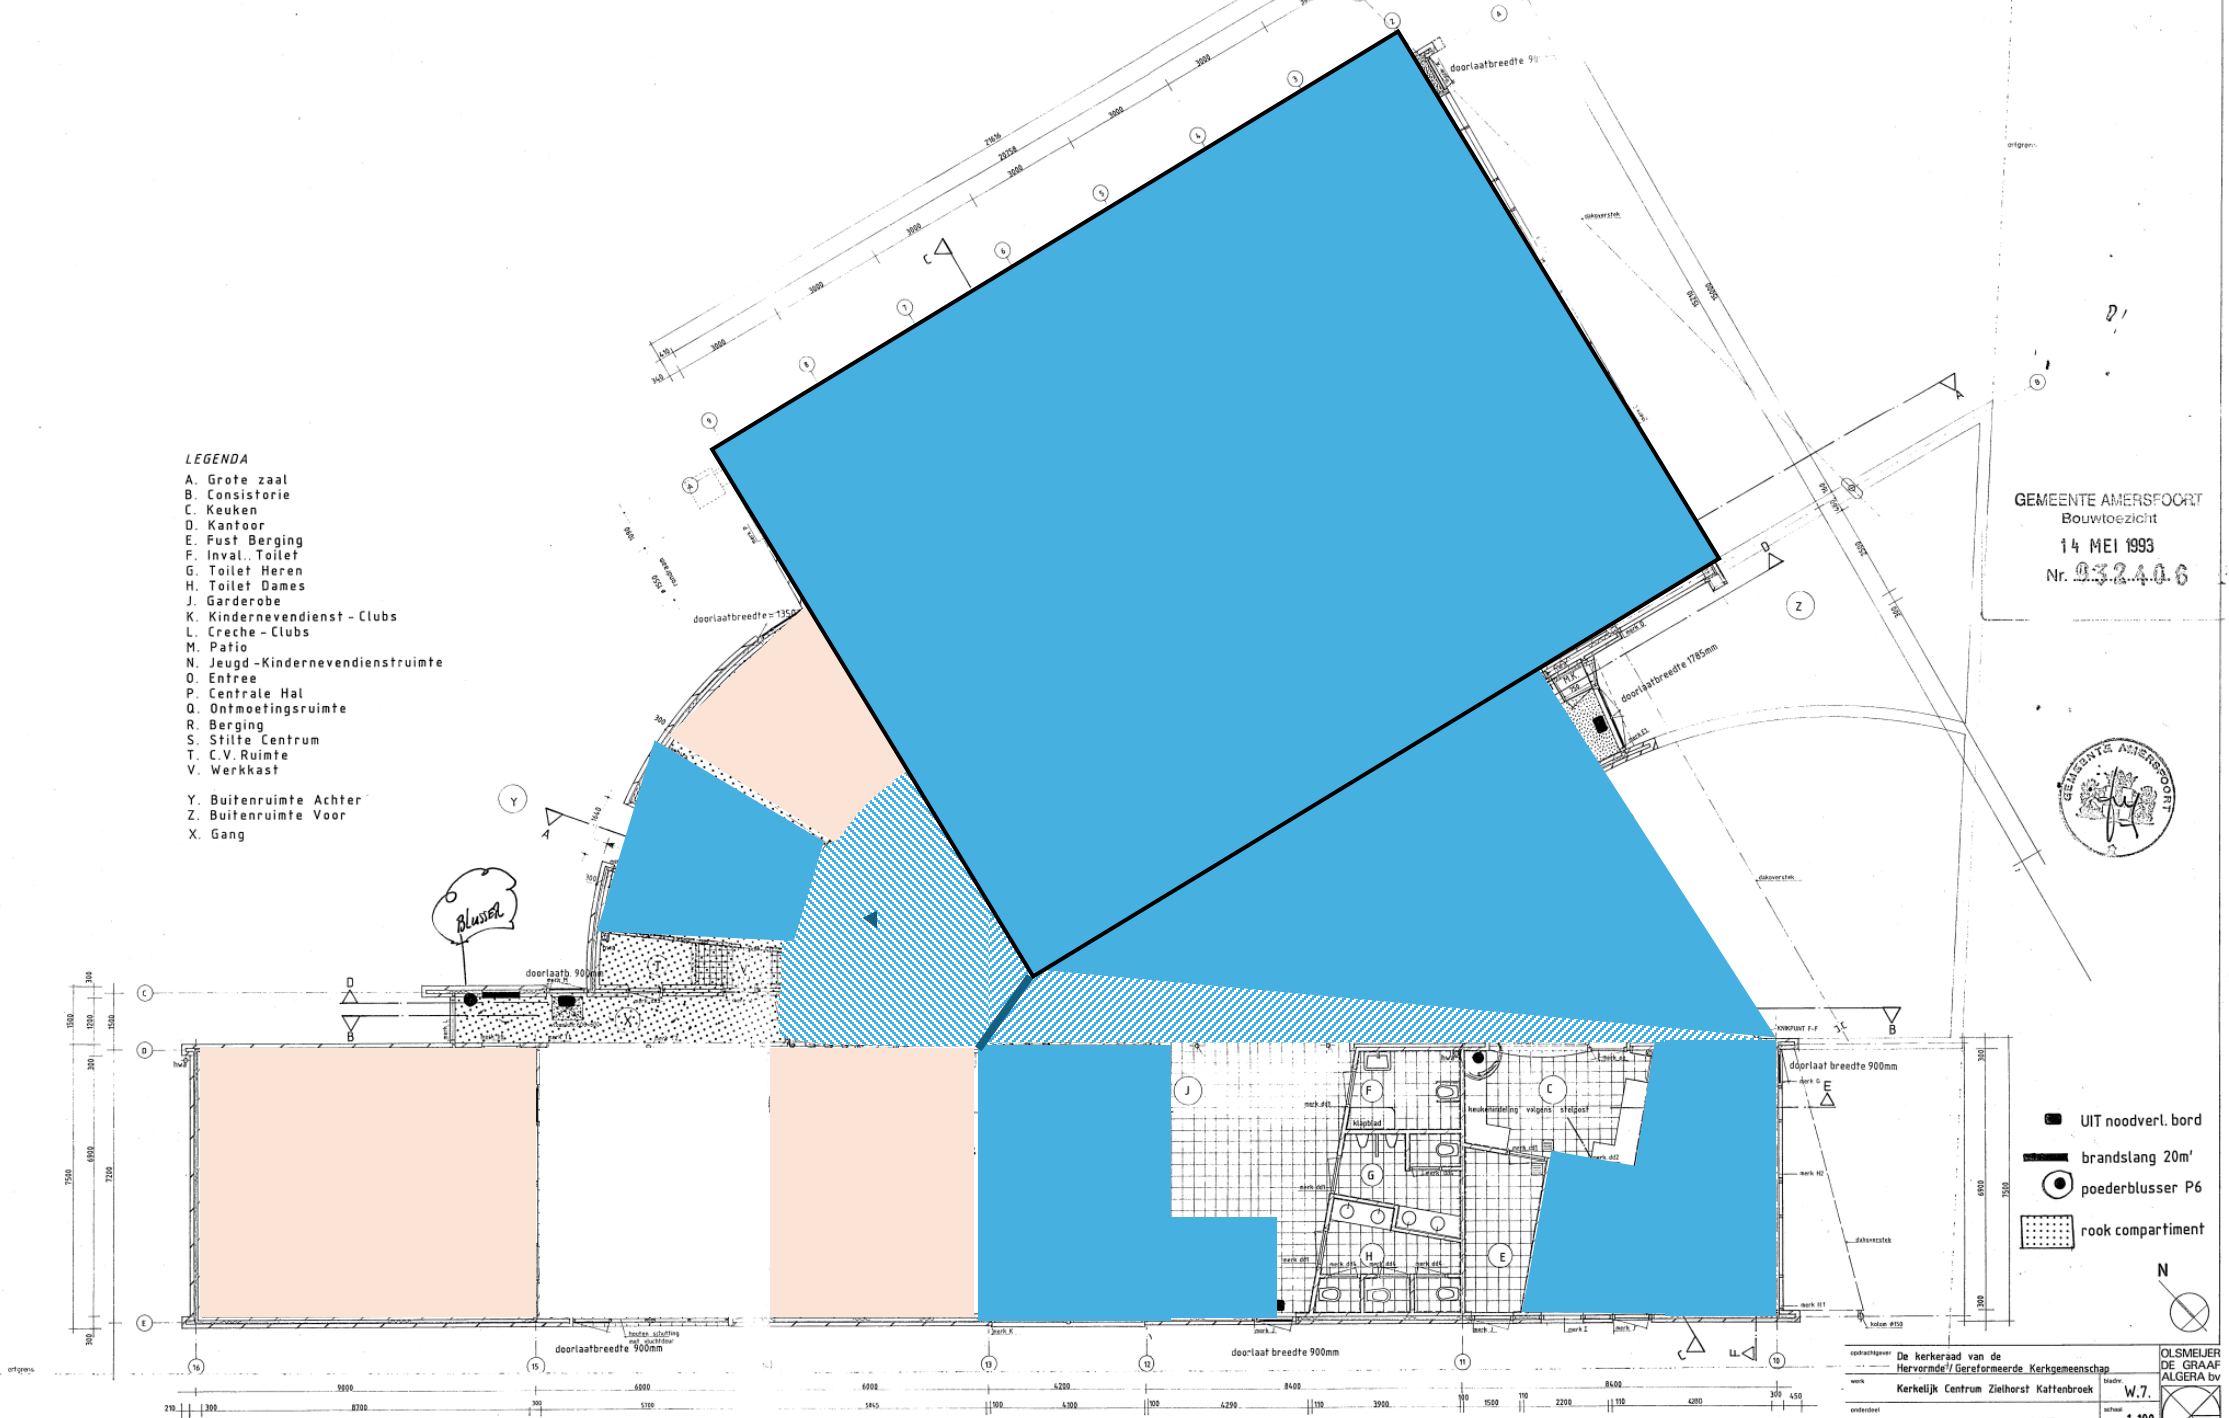

De kerkeeraad van de Hervormde/Gereformeerde Kerkgemeenschap
Kerkelijk Centrum Zithorst Kattenbroek
OLSMIEJER DE GRAAF ALGERIA bv
W.7.
1.100